

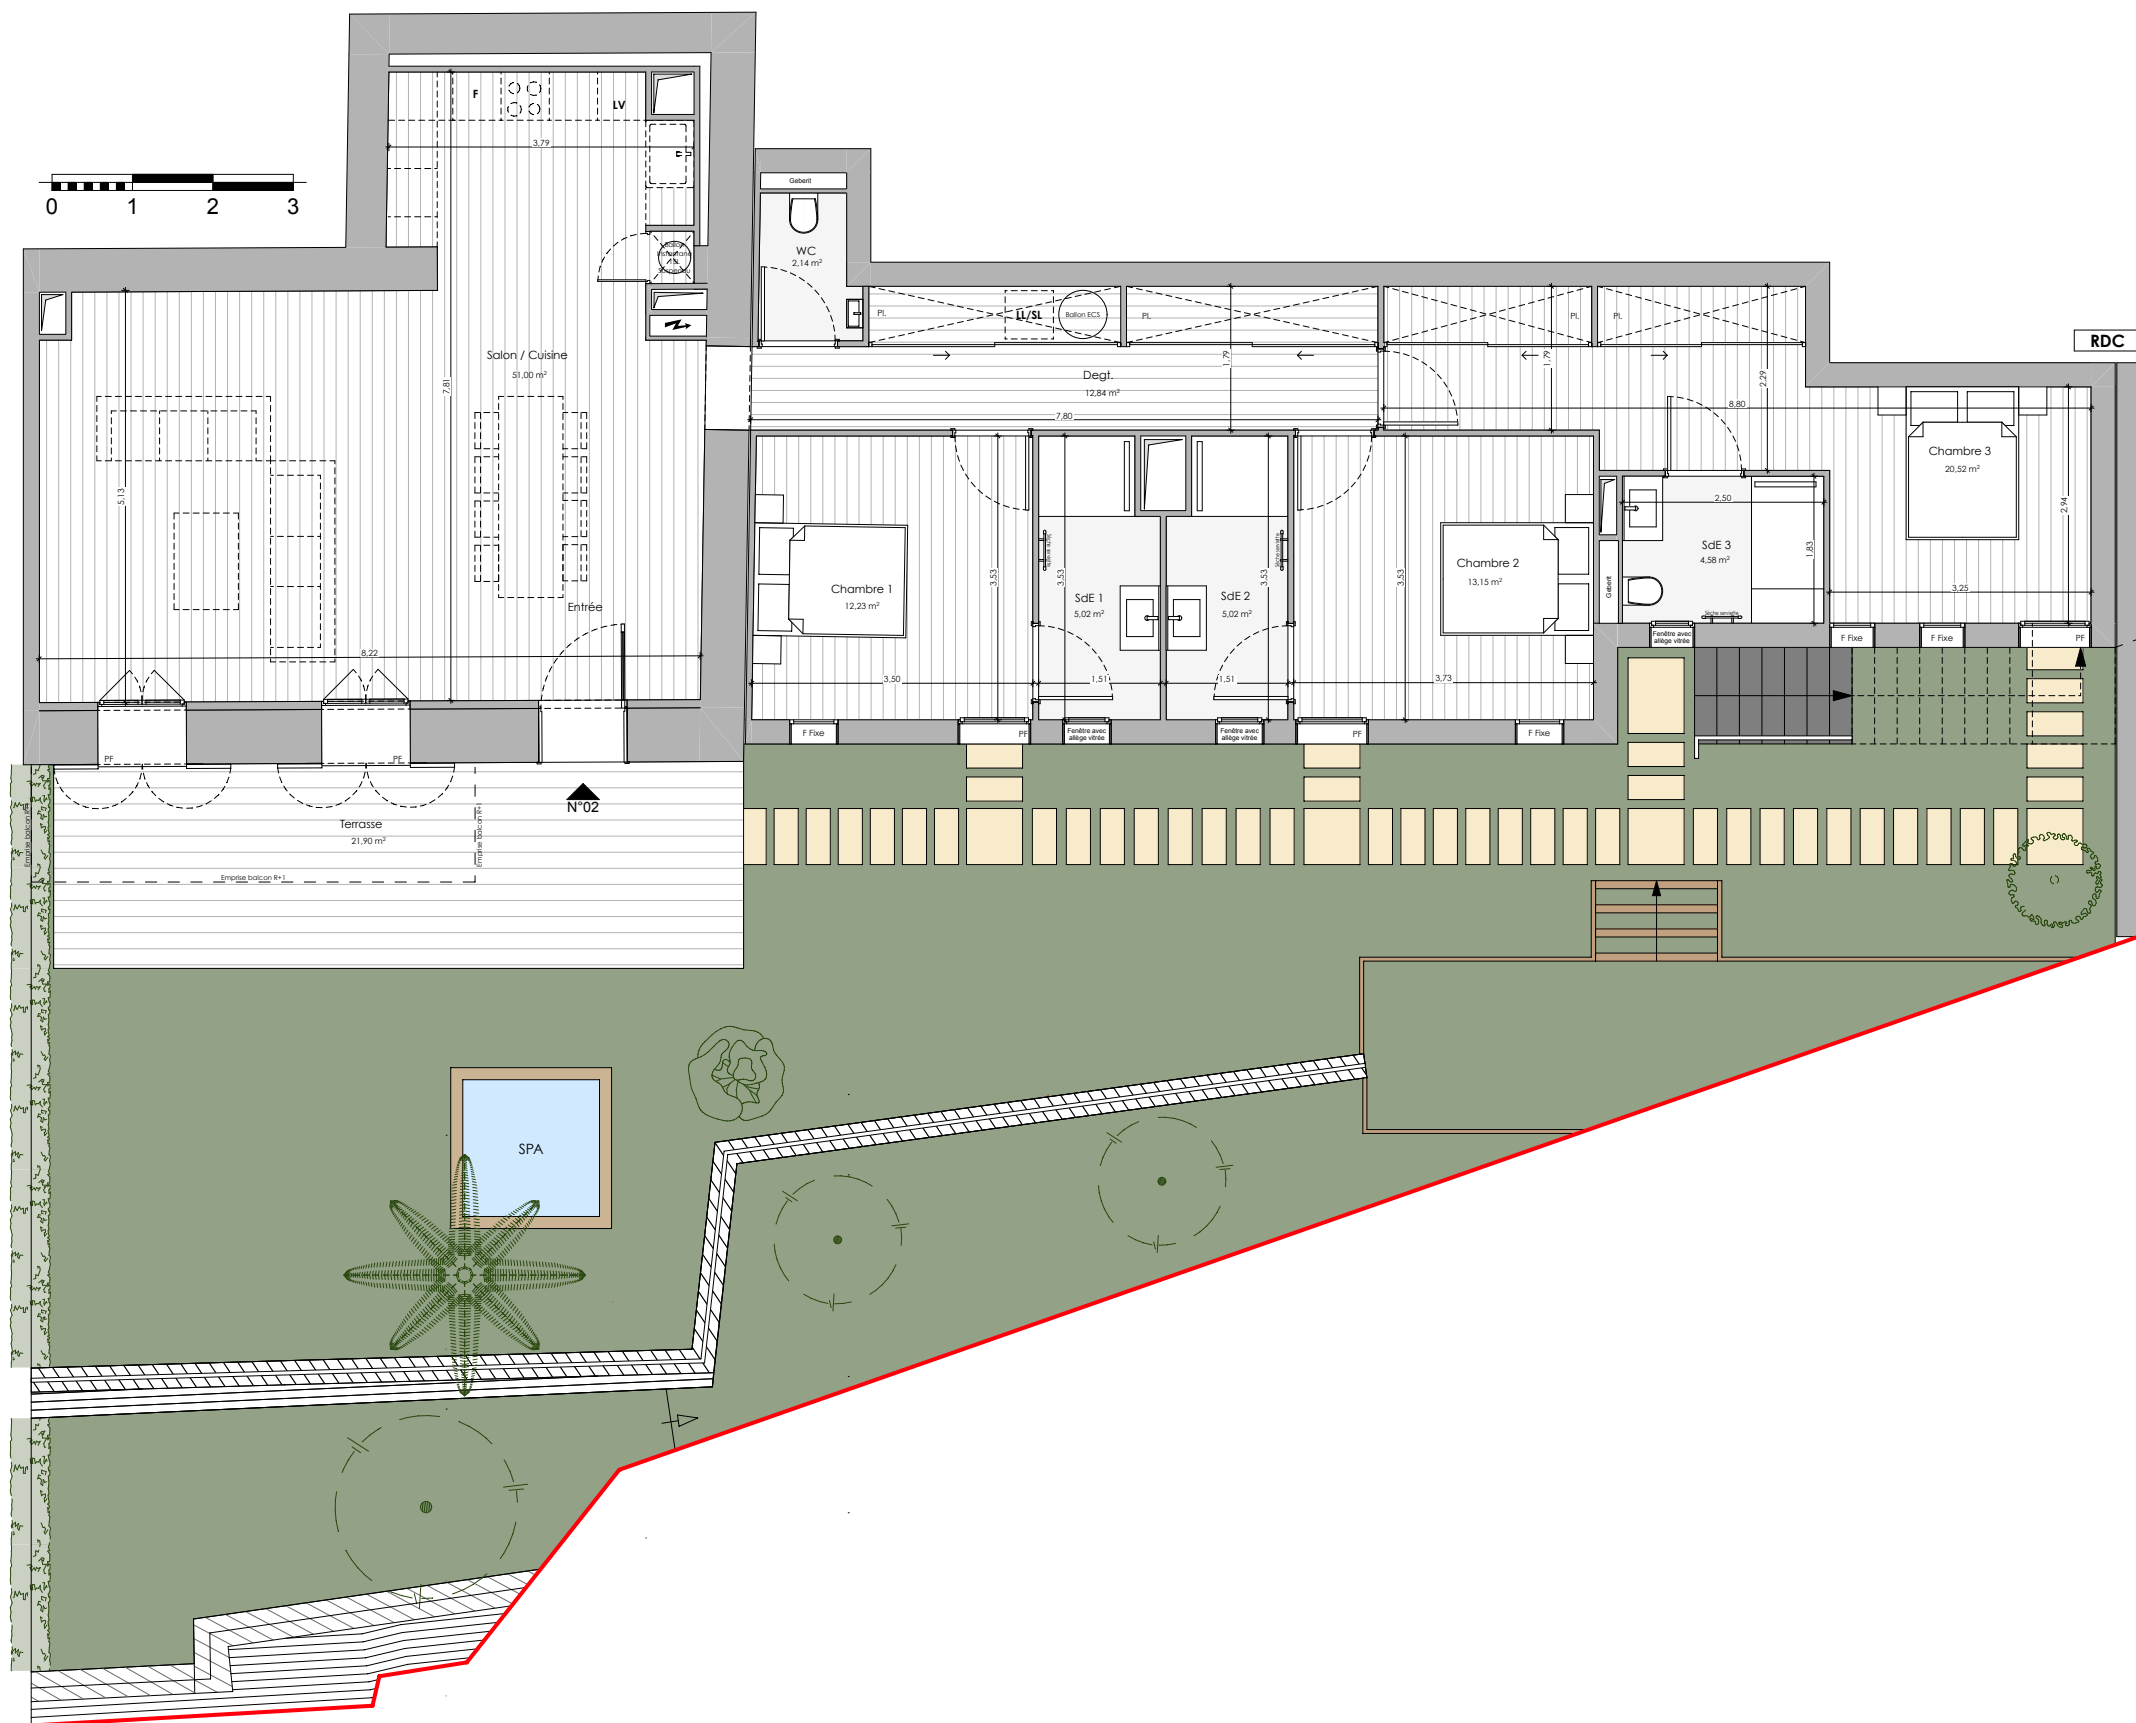
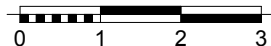


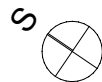


ACCÈS R+1

RDC

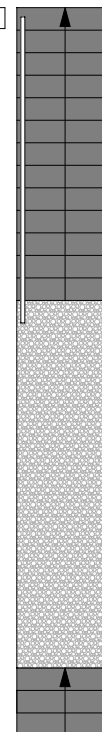

11 Boulevard Abel-Balif
06590 THÉOULE-SUR-MER

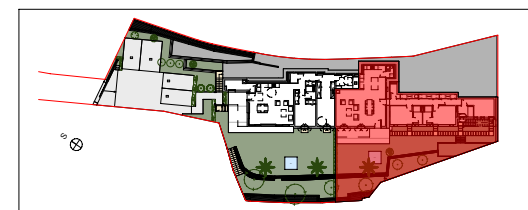

APARTEMENT N°02

RDC	4 Pièces
Entrée / Séjour / Cuisine	51,00m ²
Degt.	12,84m ²
WC	2,14m ²
Chambre 1	12,23m ²
SdE 1	5,02m ²
Chambre 2	13,15m ²
SdE 2	5,02m ²
Chambre 3 / Dressing	20,52m ²
SdE 3	4,58m ²
SURFACE HABITABLE	126,50m²

Jardin RDC	175,00m ²
Accès R+1	10,85m ²
Terrasse	21,15m ²
SURFACES ANNEXES	207,00m²

LÉGENDE

LL LAVE-LINGE	FAUX-PLAFOND, SOFFITE
LV LAVE-VAISSELLE	
R RÉFRIGÉRATEUR	GAINÉ TECHNIQUE
C CUISSON	
VR VOLET ROULANT	PLACARD
TE TABLEAU ELECTRIQUE	
S SÈCHE-SERVIETTE	
HSP HAUTEUR SOUS PLAFOND	
HSPF HAUTEUR SOUS FAUX-PLAFOND	

Date: AVRIL 2023

Indice: 05

BLUE
STONES ARCHITECTES

NOTA:

Des modifications sont susceptibles d'être apportées à ce plan en fonction des nécessités techniques ou réglementaire de la réalisation, tant en ce qui concerne les dimensions libres, que l'équipement, les surfaces, les hauteurs sous plafond ainsi que les hauteurs de seuils ou allèges indiquées sont approximatives. Les retombées, soffites, faux-plafonds, trappes de visites, ainsi que l'emplacement des descentes d'eaux pluviales, des équipements sanitaires ne sont pas tous figures ou le sont à titre indicatif.



Un promoteur engagé à vos côtés