


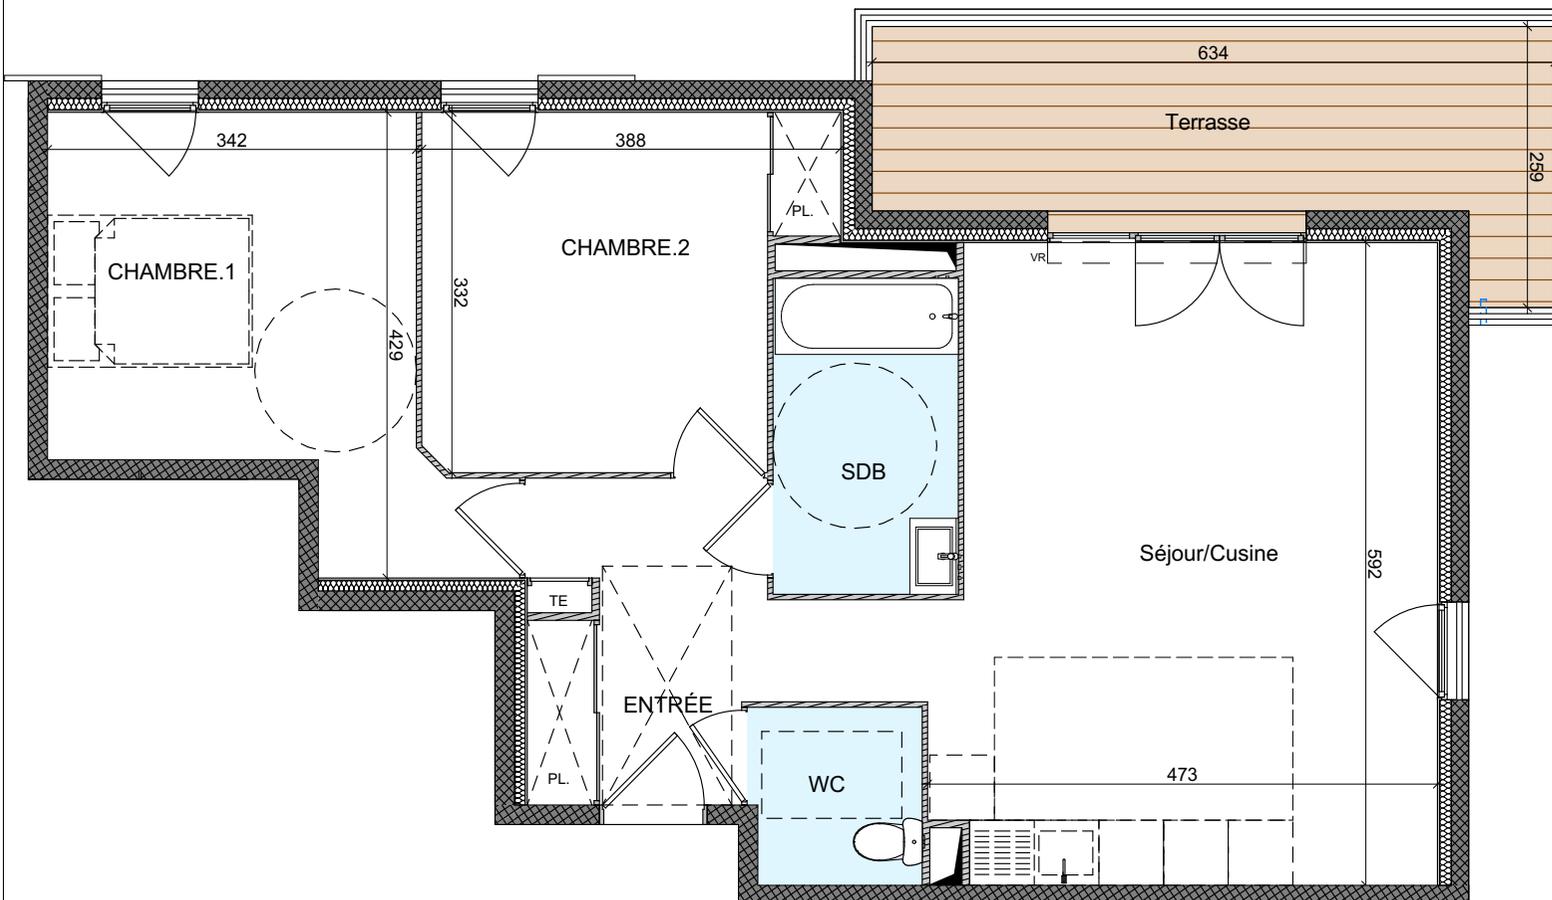

Faux Plafond  
hsfp: 2.25M.

# "Les hauts d'Auribeau"


Chemin de Clavary  
06810 Auribeau sur Siagne



BAT	LOT B 101	22/11/2022
3 Pièces	R+1	Ech: 1/70

Entrée + Pl.	6,24
WC.	2,59
Séjour/Cuisine	28,07
SDB	5,01
Chambre.1	12,87
Chambre.2 + Pl.	11,40
<b>SURFACE HABITABLE :</b>	<b>66,18 m<sup>2</sup></b>

Terrasse	11,96
----------	-------

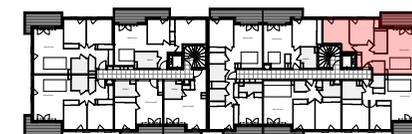

La disposition des équipements est donnée à titre indicatif. La société se réserve la possibilité d'apporter à ce plan les modifications dues à des impératifs d'ordre technique ou administratif. Les surfaces indiquées sont susceptibles de subir de légères variations. Les retombées de poutre, canalisations et radiateurs ne figurent pas sur ce plan. Tolérance 5%.