




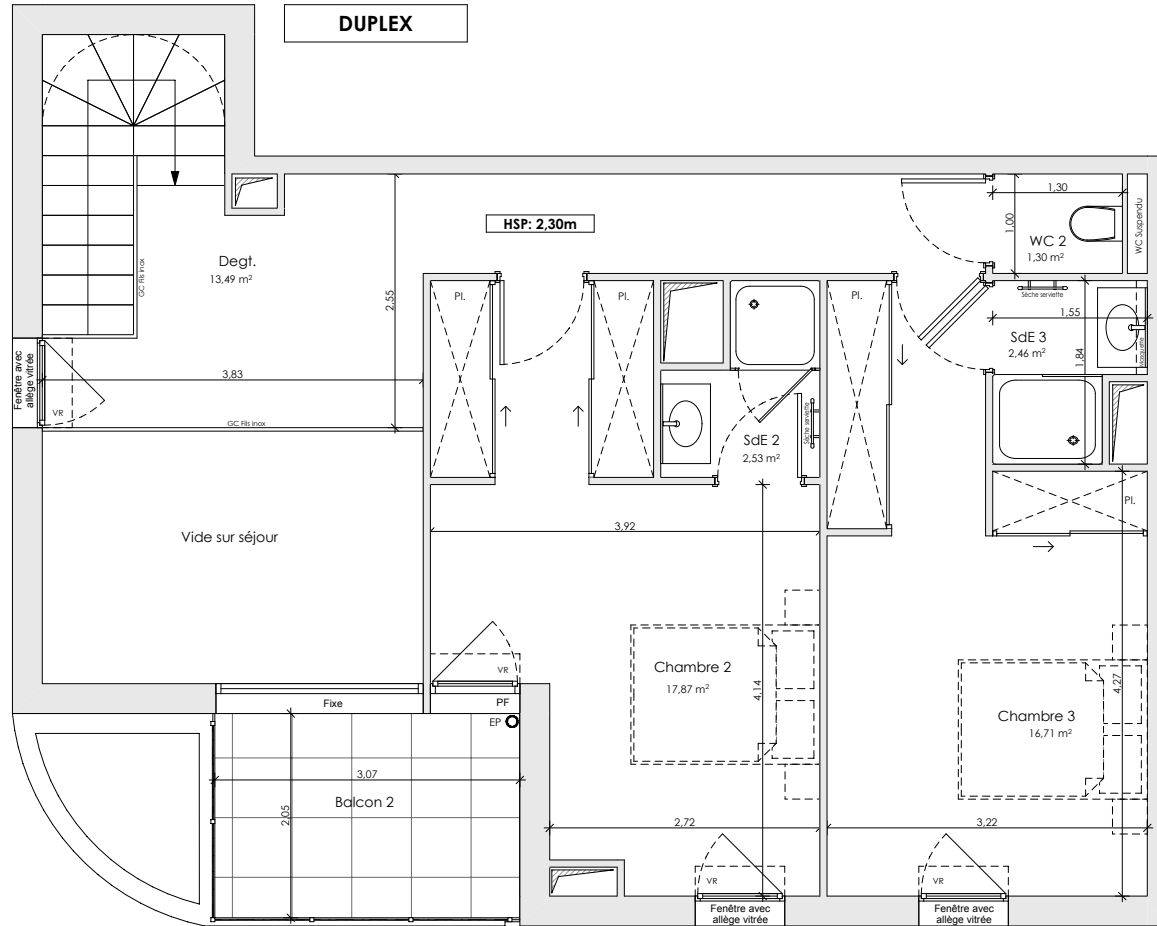

R+2

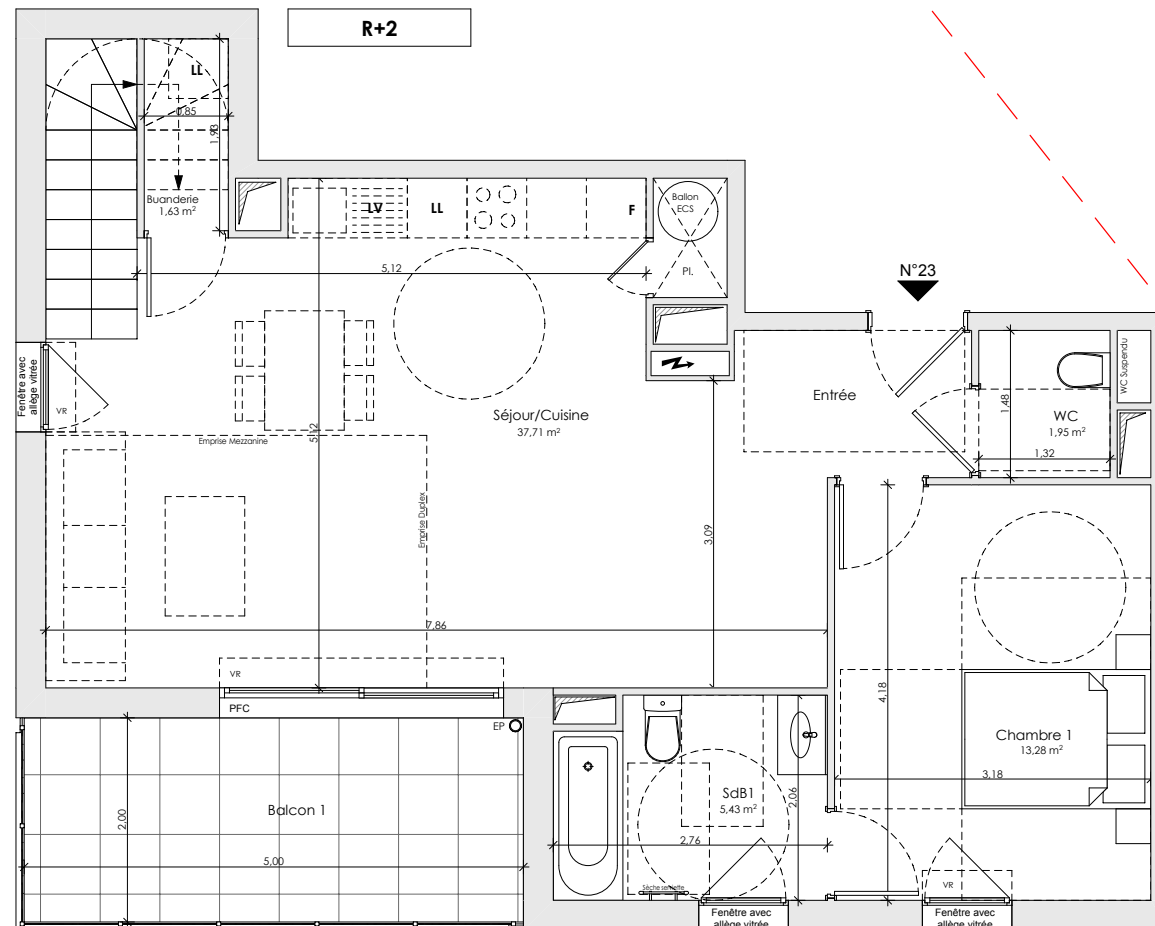

301 Chemin des Oliviers
06160 ANTIBES

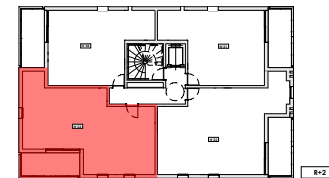

APPARTEMENT N°23

R+2 Duplex	4 Pièces
Degt.	13,49m ²
Chambre 2	17,87m ²
SdE 2	2,53m ²
Chambre 3	16,71m ²
SdE 3	2,46m ²
WC	1,30m ²
TOTAL DUPLEX	54,36m²
Entrée / Séjour / Cuisine	37,71m ²
Chambre 1	13,28m ²
SdB 1	5,43m ²
WC	1,95m ²
Buanderie	1,63m ²
TOTAL R+2	60,00m²
SURFACES PRIVATIVES	114,36m²
SURFACES ANNEXES	
Balcon 1	10,00m ²
Balcon 2	6,30m ²

LÉGENDE

LL	LAVE-LINGE		FAUX-PLAFOND, SOFFITE
LV	LAVE-VAISSELLE		
R	RÉFRIGÉRATEUR		
C	CUISON		
VR	VOILET ROULANT		
TE	TABEAU ELECTRIQUE		
SS	SÈCHE-SERVIETTE		
HSP	HAUTEUR SOUS PLAFOND		
HSFP	HAUTEUR SOUS FAUX-PLAFOND		
			PLACARD

Hauteur sous plafond des pièces principales sauf mention particulière: 2,50m

Echelle: 1/75° Date: JUILLET 2023 Indice: 04

TAMARINS
DEVELOPPEMENT

Un promoteur engagé à vos côtés

NOTA:

Des modifications sont susceptibles d'être apportées à ce plan en fonction des nécessités techniques ou réglementaire de la réalisation, tant en ce qui concerne les dimensions libres, que l'équipement, les surfaces, les hauteurs sous plafond ainsi que les hauteurs de seuils ou allèges indiquées sont approximatives. Les retombées, soffites, faux-plafonds, trappes de visites, ainsi que l'emplacement des descentes d'eaux pluviales, des équipements sanitaires ne sont pas tous figures ou le sont à titre indicatif.