


PLAN DE VENTE

13/04/2023



R+2 - APPARTEMENT - 21

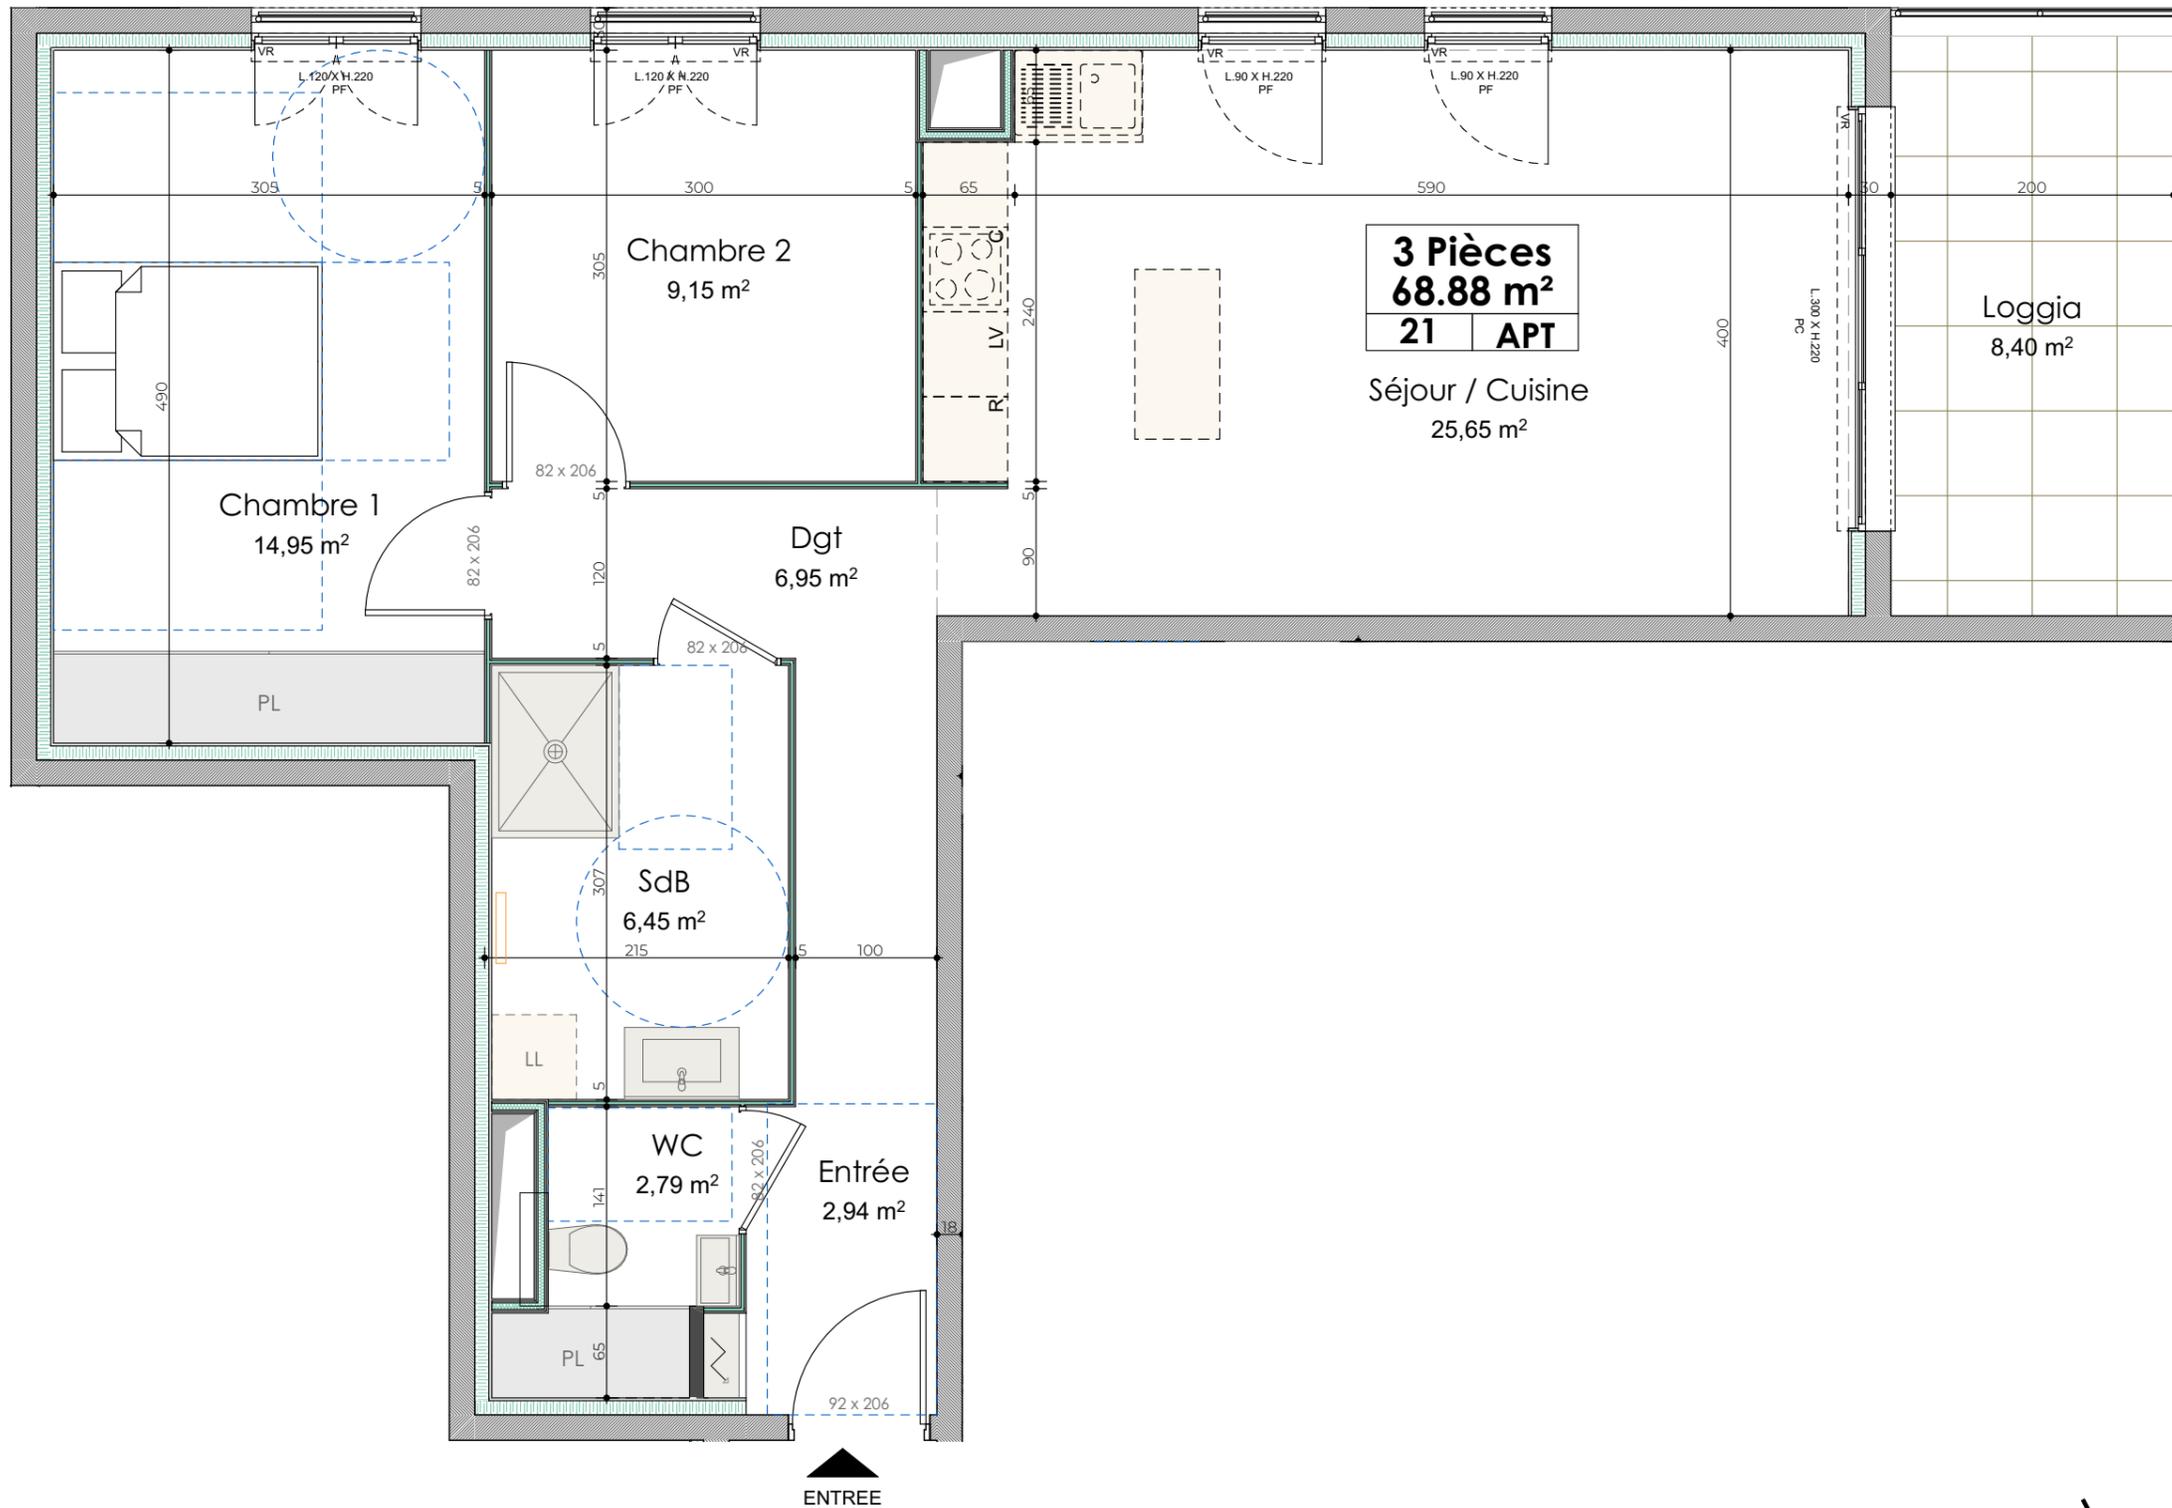

3 Pièces
68.88 m²
21 APT
Séjour / Cuisine
25,65 m²

Loggia
8,40 m²

Chambre 2
9,15 m²

Chambre 1
14,95 m²


Dgt
6,95 m²

SdB
6,45 m²

WC
2,79 m²

Entrée
2,94 m²



ENTREE

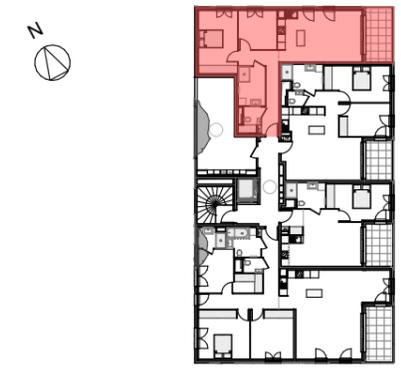

Etage :	R+2	Typologie :	3 Pièces
SURFACES			
Séjour / Cuisine	25,65		
Chambre 1	14,95		
Chambre 2	9,15		
Dgt	6,95		
SdB	6,45		
Entrée	2,94		
WC	2,79		
TOTAL SURFACES HABITABLES	68,88 m²		
Loggia	8,40		
TOTAL SURFACE UTILE	77,28 m²		

LEGENDE

- LL : Lave linge
- LV : Lave vaisselle
- VR : Volet roulant
- PL : Placard
- CH : Chaudière
- C : Cuisson
- R : Réfrigérateur
- SS : Sèche-serviettes
- TE : Tableau électrique
- F : Fenêtre
- PF : Porte-fenêtre
- FA : Fen. all. vitrée
- FP : Faux-plafond

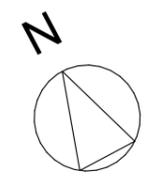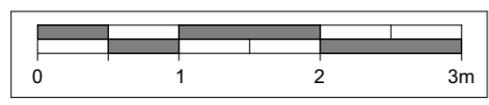

Des modifications sont susceptibles d'être apportées à ce plan en fonction des nécessités techniques de la réalisation, tant en ce qui concerne les dimensions libres que l'équipement. Les surfaces et hauteurs sous-plafond indiquées sont approximatives. Les retombées, les soffites, les faux plafonds, ainsi que l'emplacements des équipements sanitaires ne sont pas tous figurés ou le sont à titre indicatif. Les emplacements dévolus aux équipements ménagers et à ceux liés au lavage du linge sont représentés sur le plan de vente en correspondance avec les différents nécessaires en électricité et en eau, aucun de ces éléments n'est fourni.



Architecte : Atelier Allione Architectes