





Rue Rey

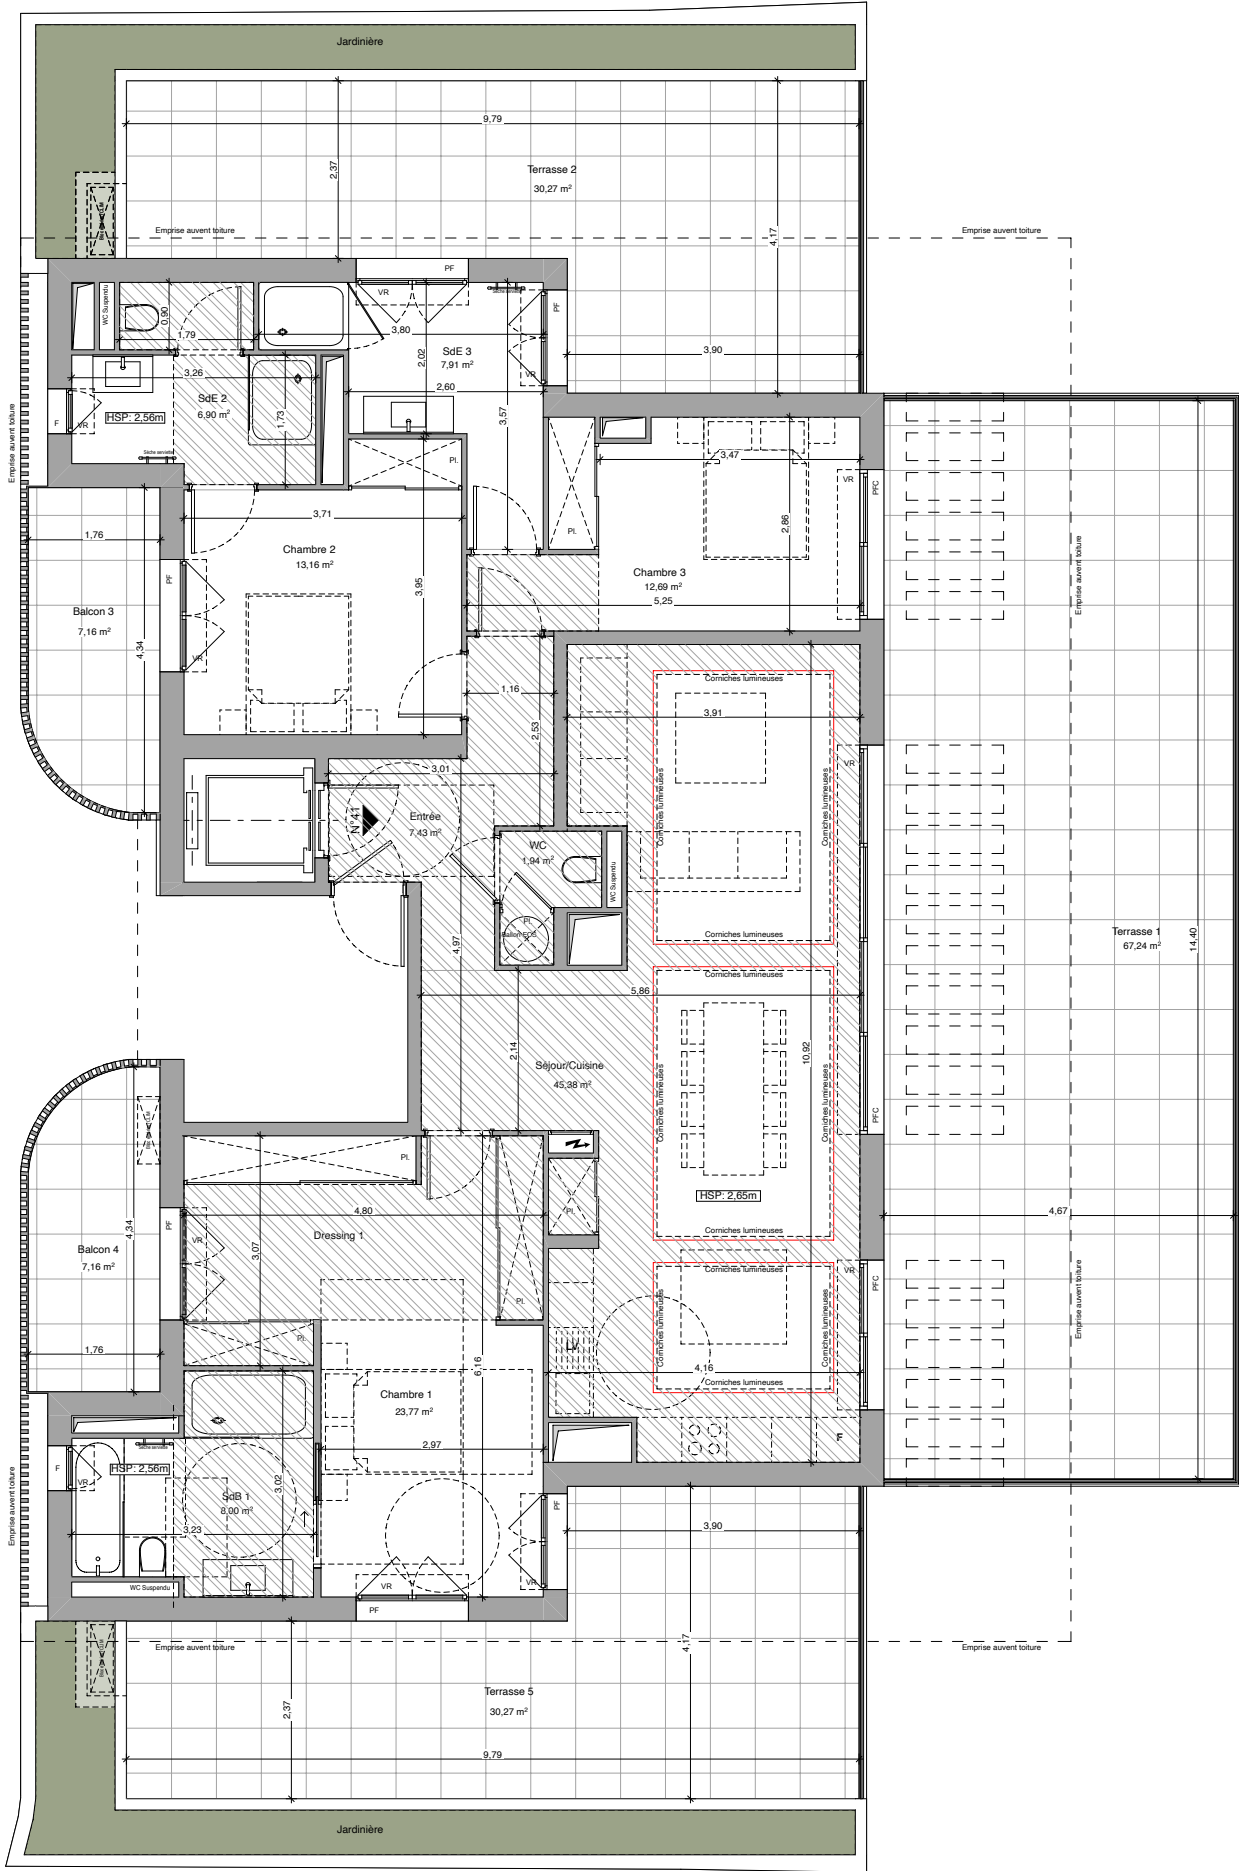

NOTA:
Des modifications sont susceptibles d'être apportées à ce plan en fonction des nécessités techniques ou réglementaire de la réalisation, tant en ce qui concerne les dimensions libres, que l'équipement, les surfaces, les hauteurs sous plafond ainsi que les hauteurs de seuils ou allèges indiquées sont approximatives. Les retombées, soffites, faux-plafonds, trappes de visites, ainsi que l'emplacement des descentes d'eaux pluviales, des équipements sanitaires ne sont pas tous figures ou le sont à titre indicatif.



8 Rue Rey
06400 CANNES

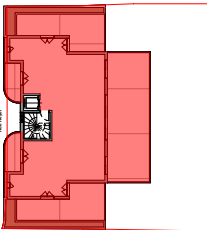

APPARTEMENT N°41

R+4 / ATTIQUE 4 Pièces

Entrée	7,43m ²
Séjour / Cuisine	45,38m ²
Chambre 1 + Dressing	23,77m ²
SdB 1	8,00m ²
Chambre 2 + Pl.	13,16m ²
SdE 2	6,90m ²
Chambre 3 + Pl.	12,69m ²
SdE 3	7,91m ²
WC	1,94m ²
SURFACES PRIVATIVES	127,18m²

SURFACES ANNEXES

Terrasse 1	67,24m ²
Terrasse 2	30,27m ²
Balcon 3	7,16m ²
Balcon 4	7,16m ²
Terrasse 5	30,27m ²
Jardinière 1	9,24m ²
Jardinière 2	9,29m ²

LÉGENDE

LL LAVE-LINGE	FAUX-PLAFOND, SOFFITE
LV LAVE-VAISSELLE	
R REFRIGÉRATEUR	
C CUISSON	
VR VOLET ROULANT	GAINES TECHNIQUE
TE TABLEAU ELECTRIQUE	
SS SEÈCHE-SERVETTE	PLACARD
HSP HAUTEUR SOUS PLAFOND	
HSPF HAUTEUR SOUS FAUX-PLAFOND	

Hauteur sous plafond des pièces principales sauf mention particulière: 2,50m

Echelle: 1/100° Date: JAN 2025 INDICE: A