





Rue Rey

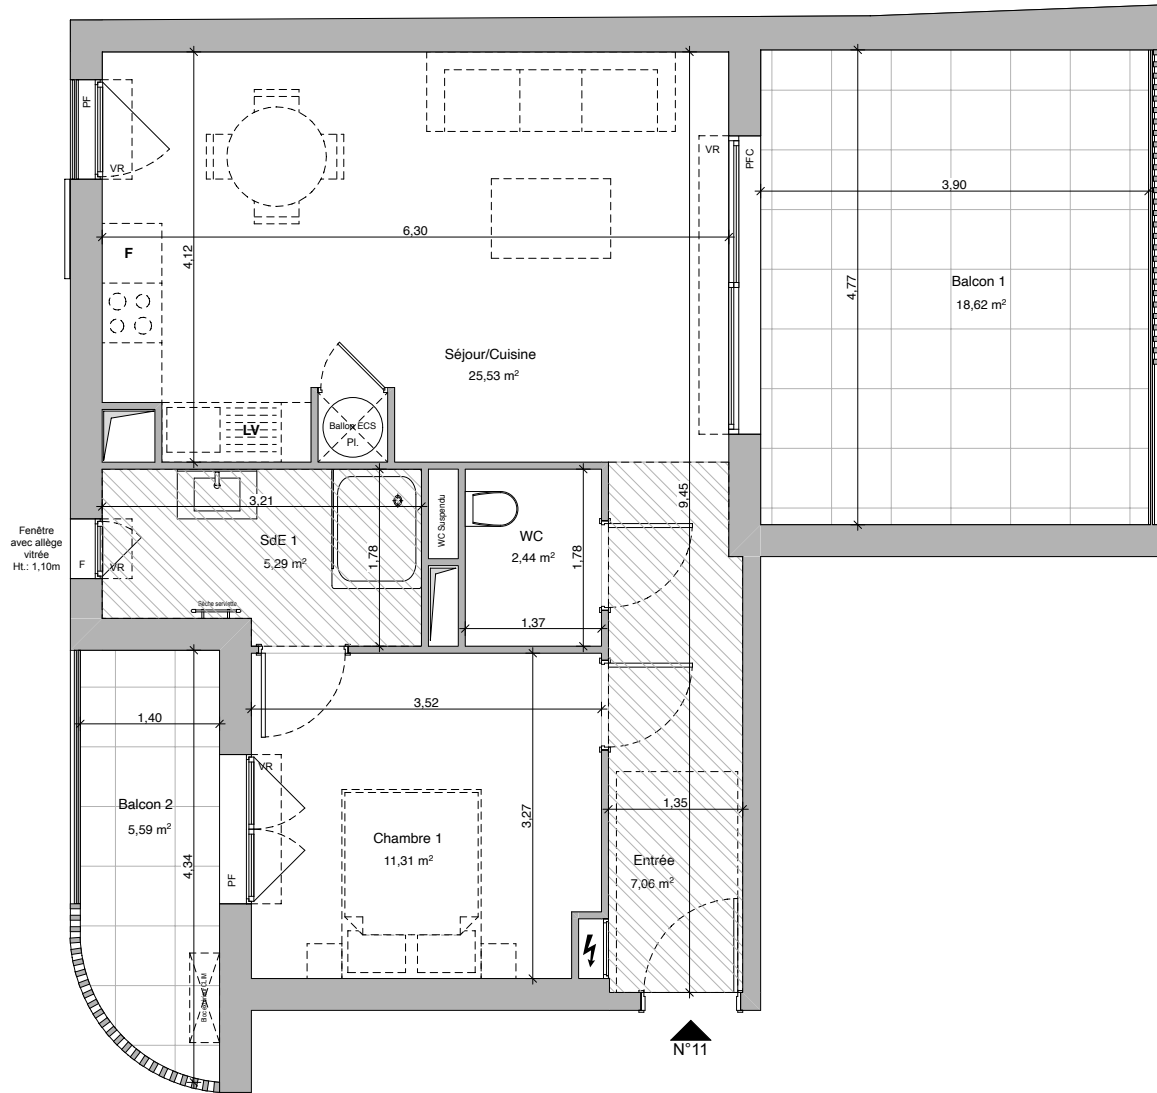

NOTA:
Des modifications sont susceptibles d'être apportées à ce plan en fonction des nécessités techniques ou réglementaire de la réalisation, tant en ce qui concerne les dimensions libres, que l'équipement, les surfaces, les hauteurs sous plafond ainsi que les hauteurs de seuils ou allèges indiquées sont approximatives. Les retombées, soffites, faux-plafonds, trappes de visites, ainsi que l'emplacement des descentes d'eaux pluviales, des équipements sanitaires ne sont pas tous figures ou le sont à titre indicatif.



8 Rue Rey
06400 CANNES

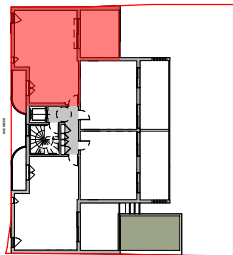

APPARTEMENT N°11 (NON PMR)	
R+1	2 Pièces
Entrée	7,06m ²
Séjour / Cuisine + Pl.	25,53m ²
Chambre 1	11,31m ²
SdE 1	5,29m ²
WC	2,44m ²
SURFACES PRIVATIVES	51,63m²

SURFACES ANNEXES	
Balcon 1	18,62m ²
Balcon 2	5,59m ²

LÉGENDE	
LL LAVE-LINGE LV LAVE-VAISSELLE R REFRIGÉRATEUR CUISSON VOLET ROULANT TABLEAU ELECTRIQUE SÈCHE-SERVIETTE HSP HAUTEUR SOUS PLAFOND HSPF HAUTEUR SOUS FAUX-PLAFOND	FAUX-PLAFOND, SOFFITE GAINTECHNIQUE PLACARD
Hauteur sous plafond des pièces principales sauf mention particulière: 2,50m	

Echelle: 1/75°	Date: JUIL 2025	INDICE: B
----------------	-----------------	-----------