



Villa GOYA

650 Boulevard Pierre Delmas
06600 ANTIBES

Maitre d'Ouvrage:

TAMARINS DVLP
Cannes Technopark
12 Avenue des Arlucs
06150 CANNES LA BOCCA

DATE	MODIFICATIONS	INDICE


BLUE STONES Architectes

24 Avenue du Château de l'Espée 06600 ANTIBES

03	bluestonesarchitectes@gmail.com	DATE : 11/07/2025 ECHELLE : 1/50°
----	---------------------------------	--------------------------------------

Dossier Consultation des Entreprises

Plan R+2

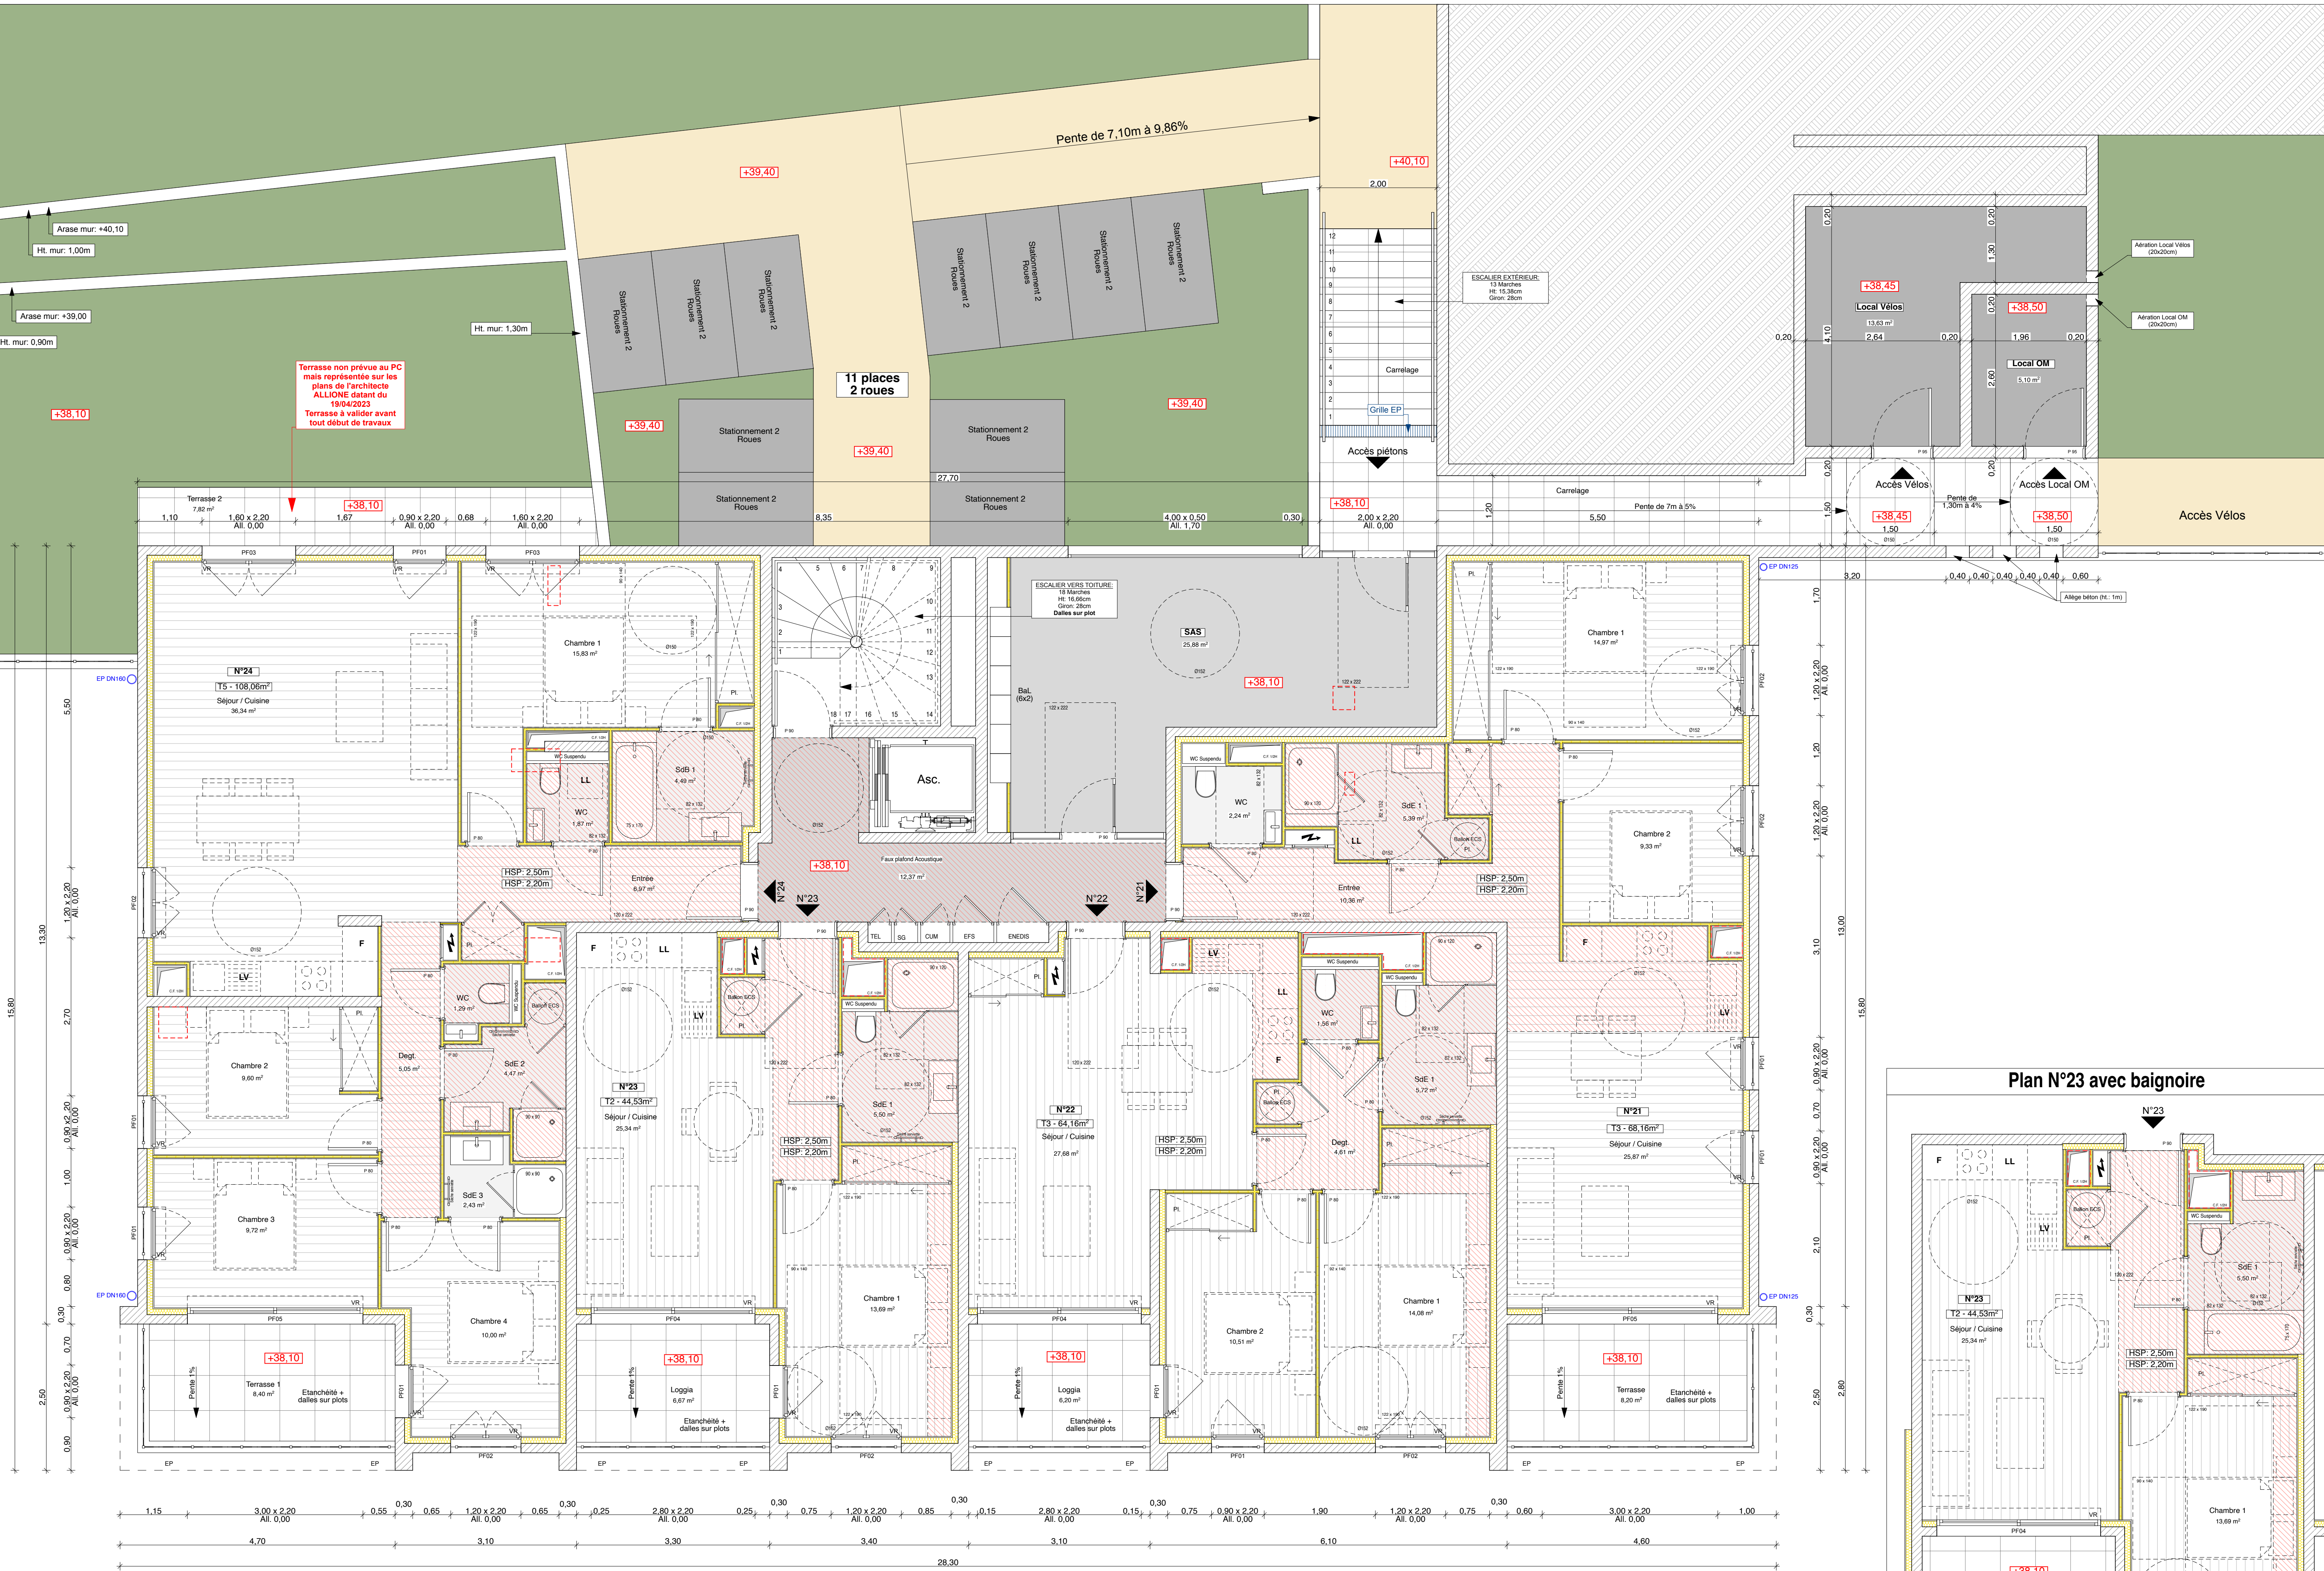

Plan N°23 avec baignoire

